
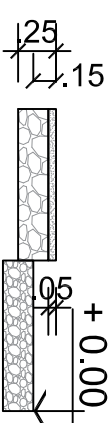


PATIO DE HONOR

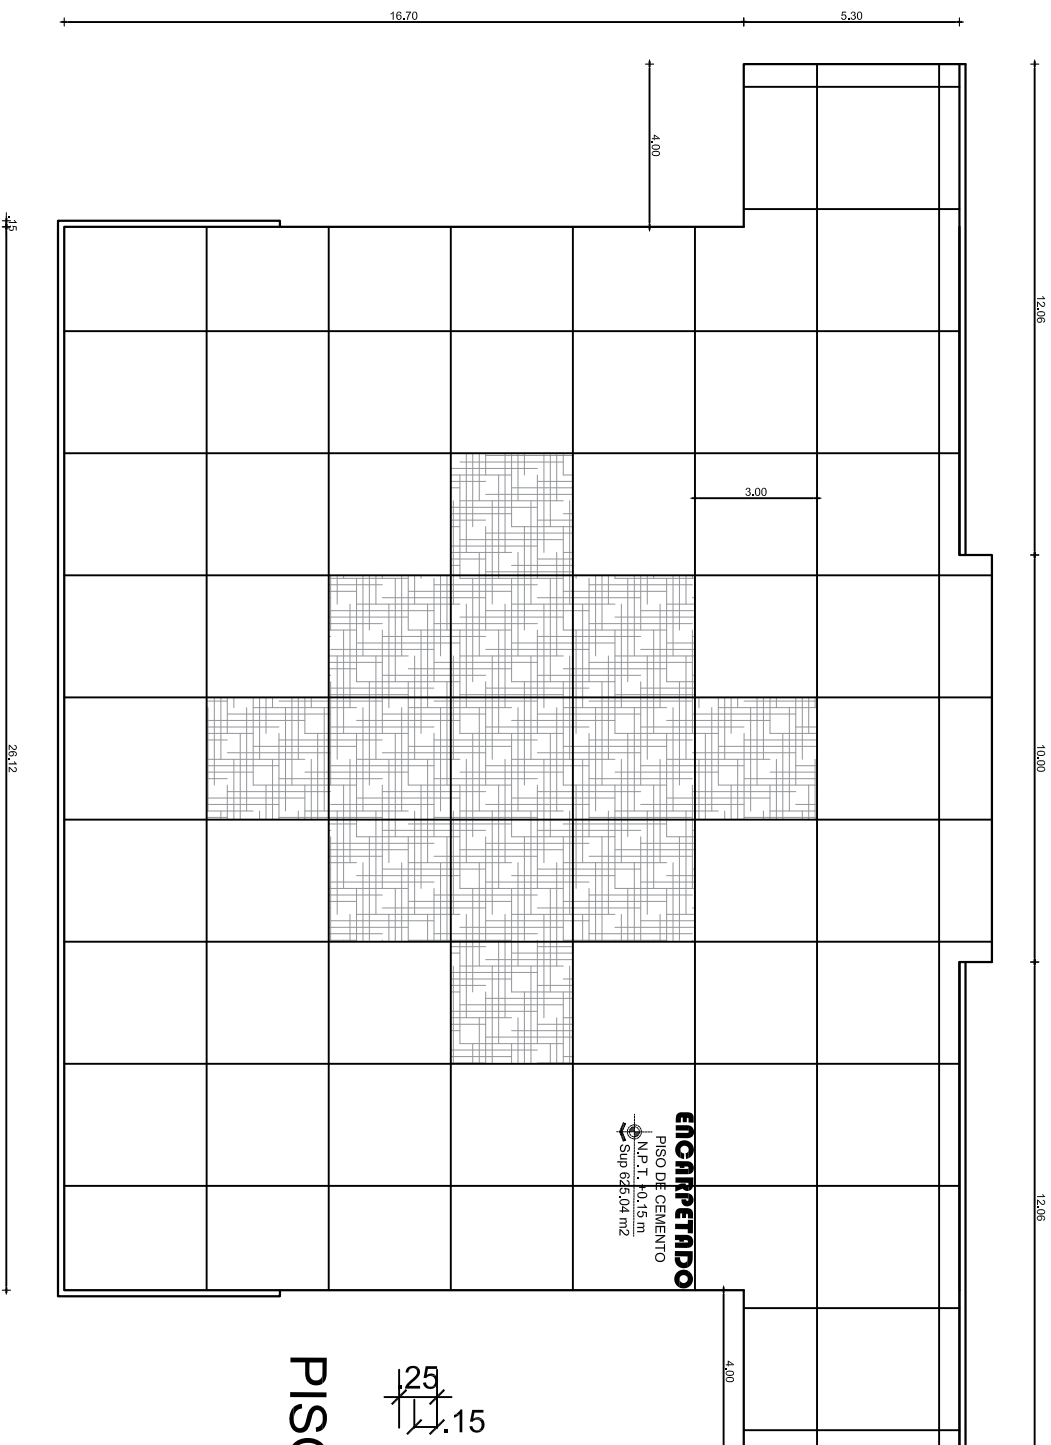

PISO DE CEMENTO

UNIVERSIDAD INDIGENA BOLIVIANA
COMUNITARIA INTERCULTURAL
AYMARÁ "TUPAK KATARI"

PROYECTO:
CONSTRUCCION DE FRONTERIS DE INGRESO
UNIBOL-A-TIK WARISATA





Lugar:
WARISATA
Municipio:
ACHACACHU

Unidad:
SERVICIOS GENERALES E INFRAESTRUCTURA
Elaborado por:
ING. RODRIGO INZO ALMONOCH
Plano:
Entfermeña

Fecha:
ABRIL-2021
Escala:
INDICADA



2021

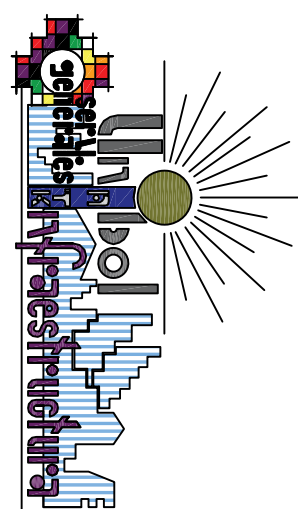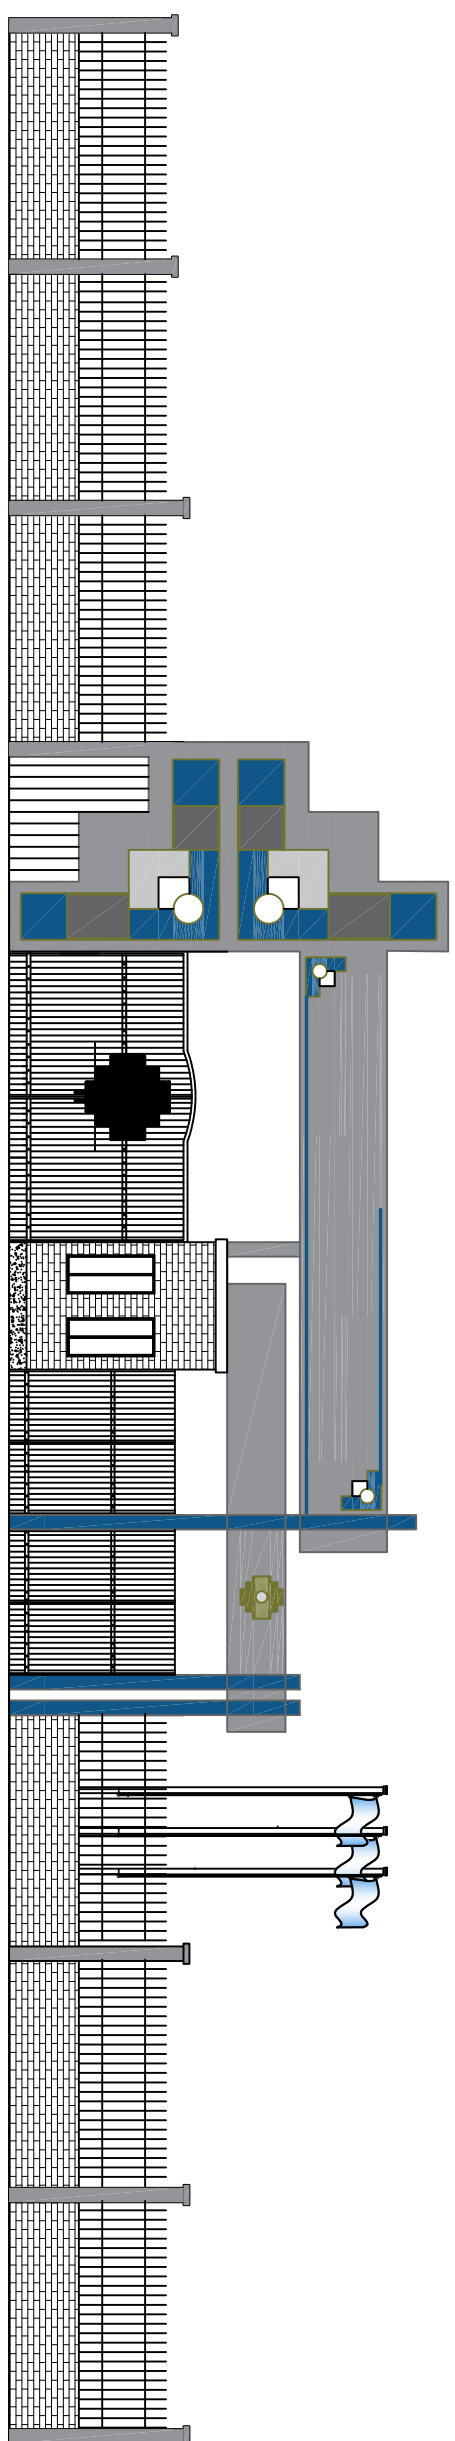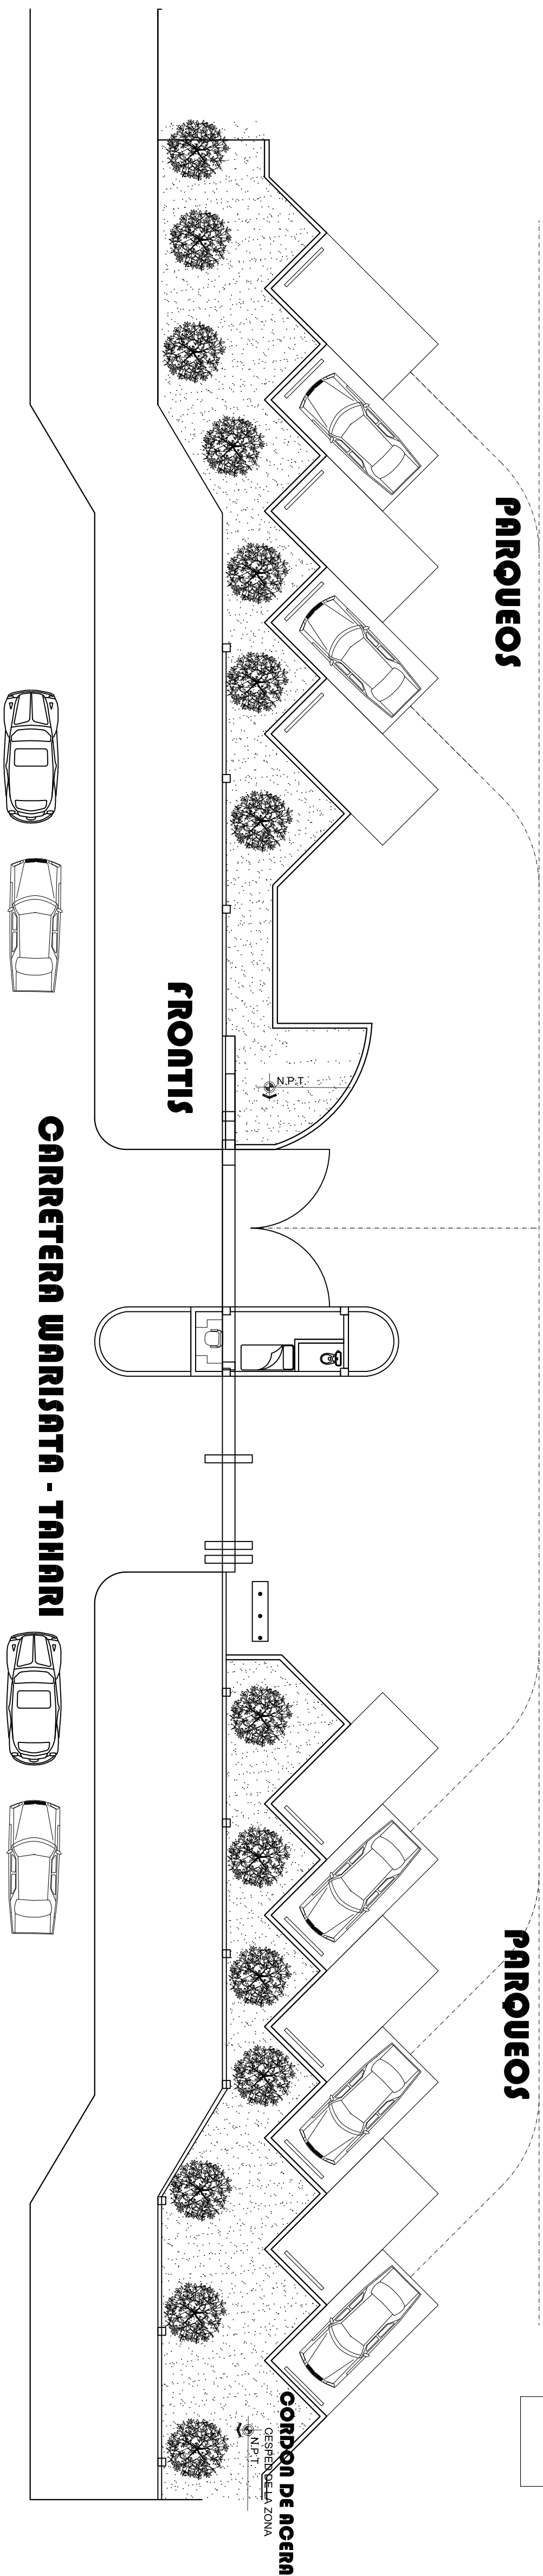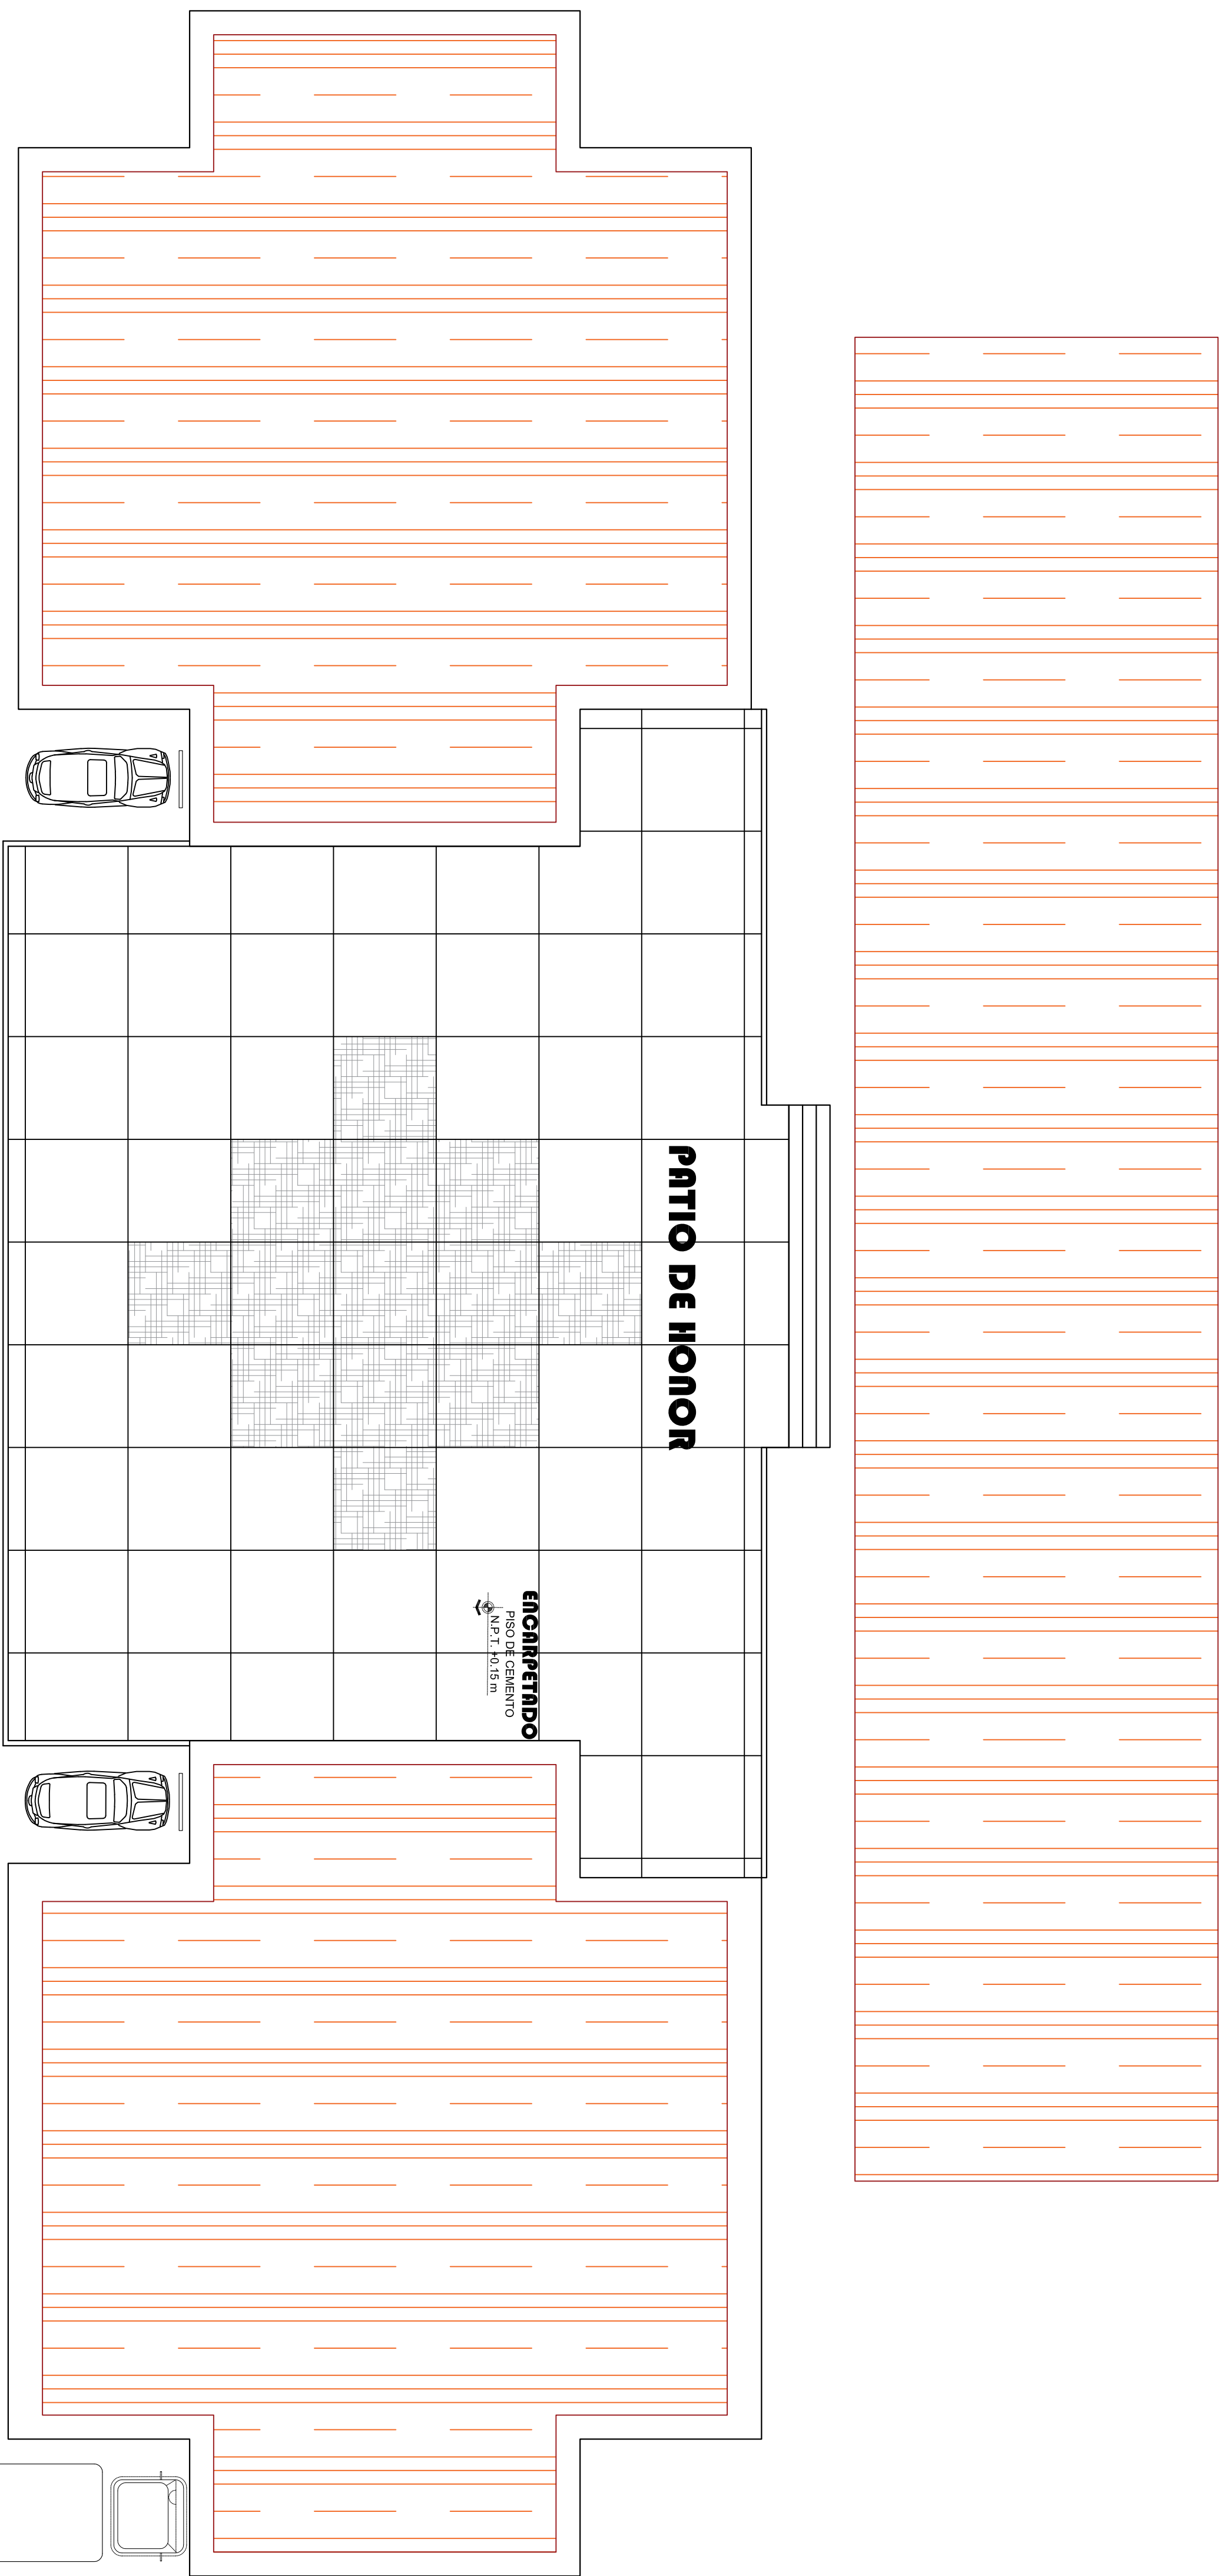

UNIVERSIDAD INDIGENA BOLIVIANA
COMUNITARIA INTERCULTURAL
PRODUCTIVA AYMARÁ
"TUPAK KATARI"

UNIDAD DE INFRAESTRUCTURA




PROYECTO
CONSTRUCCION DE FRONTIS DE
INGRESO UNIBOL-A-TK WARISATA

PROYECTISTA: ING. RODRIGO LAZO ALANCOA

DEPARTAMENTO: LA PAZ
PROVINCIA: OMASUYOS
MUNICIPIO: ACHACACHI
LOCALIDAD: WARISATA

PLANO GENERAL

ESO. 1:420

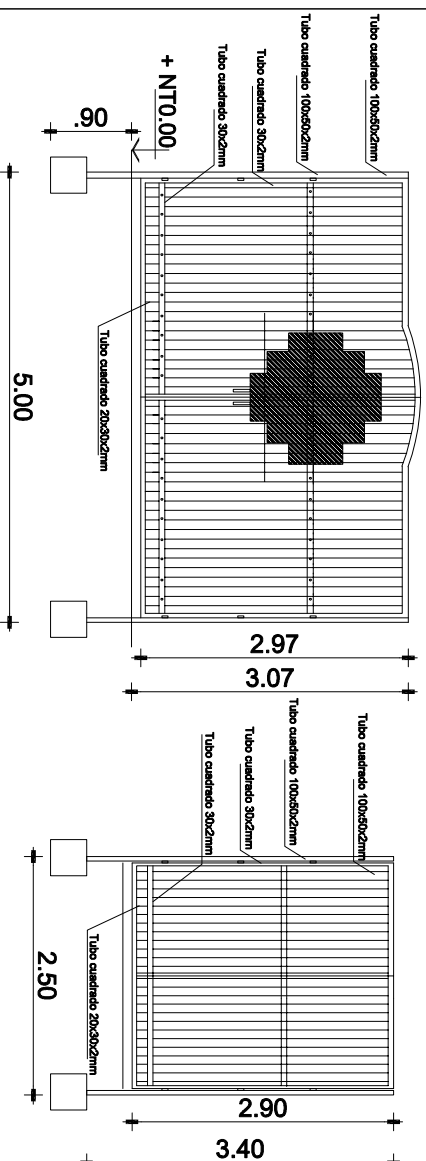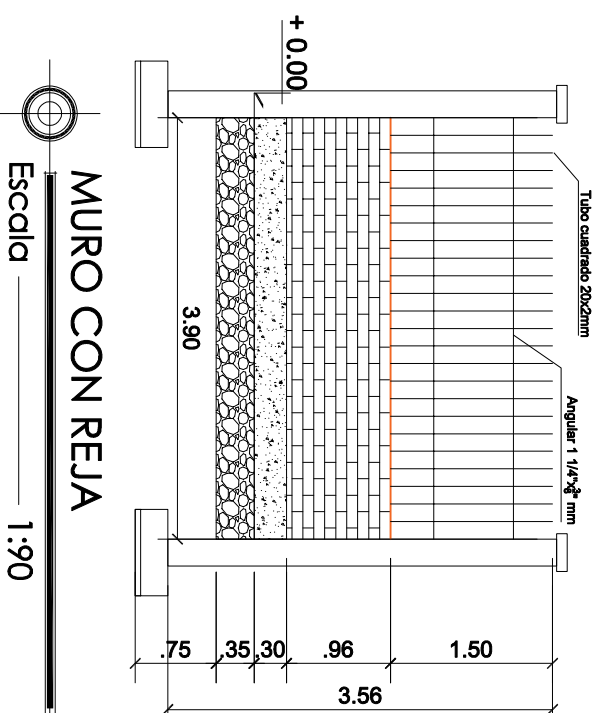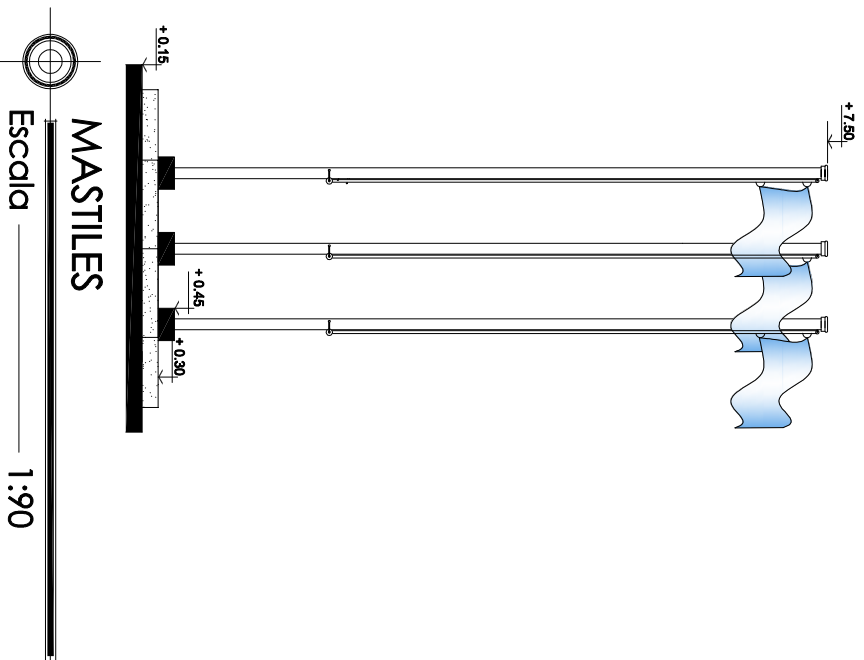

UNIVERSIDAD INDIGENA BOUVIANA
COMUNITARIA INTERCULTURAL
ATMARA "TUPAK KATARI"

PROYECTO:
CONSTRUCCION DE FRONTS DE INGRESO
UNIROL-A-TIK WARISATA


Lugar:
WARISATA
Municipio:
ACHACACHU

Unidad:
SERVICIOS GENERALES E INFRAESTRUCTURA
Elaborado por:
ING. RODRIGO INZO ALINOCO
Plano:
Entfermeia

Fecha:
ABRIL-2021
Escala:
INDICADA



2021

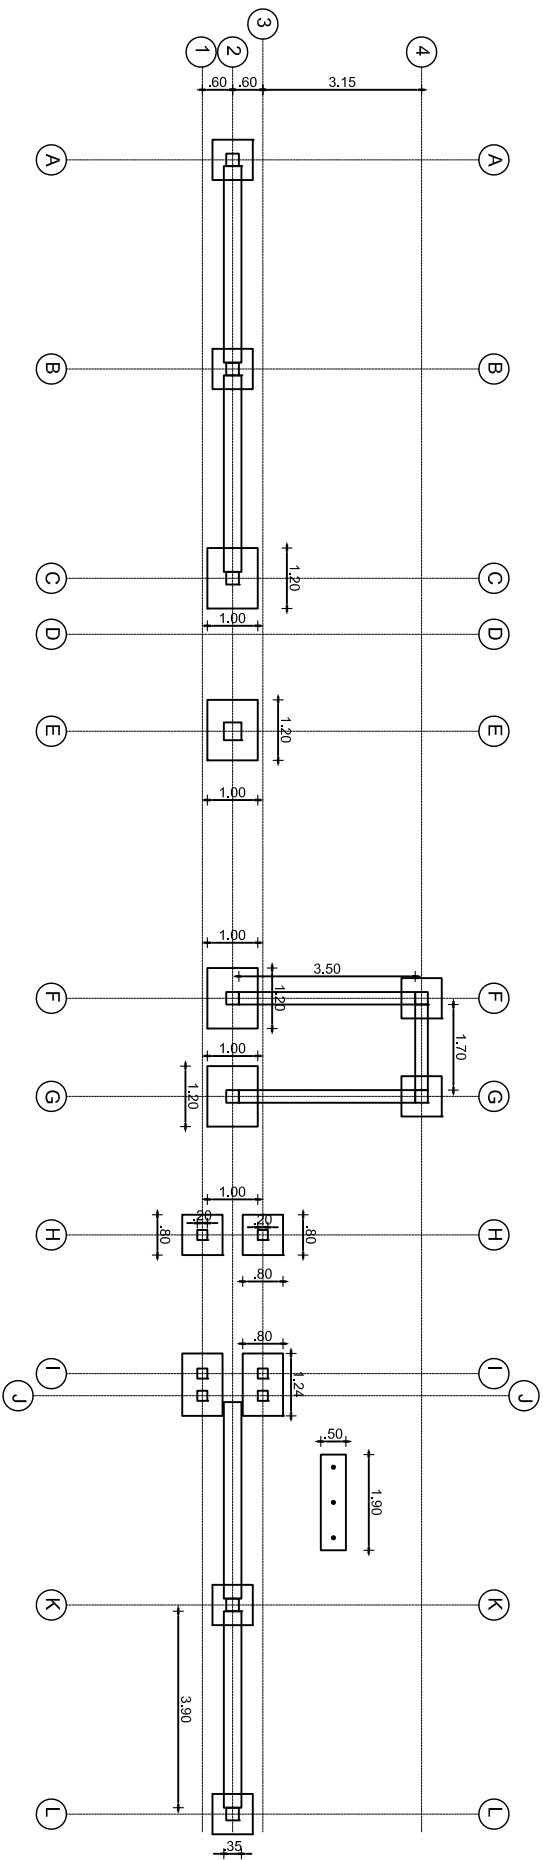

DIMENSIONES PLANTA DE FRONTIS
Escala 1:150

UNIVERSIDAD INDIGENA BOUVIANA
COMUNITARIA INTERCULTURAL
ATMARA "TUPAK KATARI"

PROYECTO:
CONSTRUCCION DE FRONTIS DE INGRESO
UNIBOL-A-TIK WARISATA


Lugar:
WARISATA
Municipio:
ACHACACHI

Unidad:
SERVICIOS GENERALES E INFRAESTRUCTURA
Elaborado por:
ING. RODRIGO INZO ALINOCO
Plano:
Entfermeia


Fecha:
ABRIL-2021
Escala:
INDICADA






2021

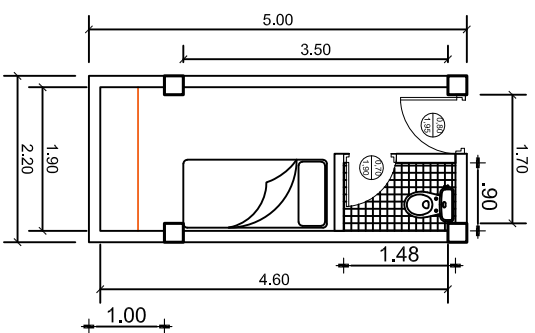

PLANTA CASETA DE VIGILANCIA
Escala 1:70

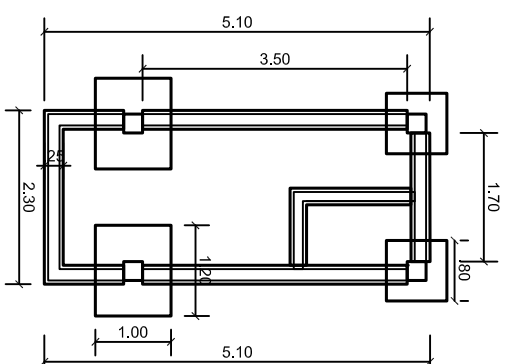

PLANO DE FUNDACIONES CASETA
Escala 1:70

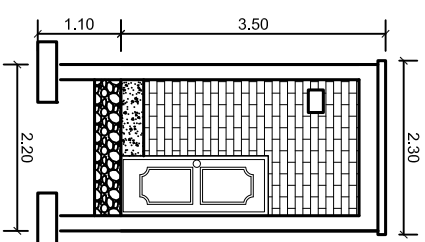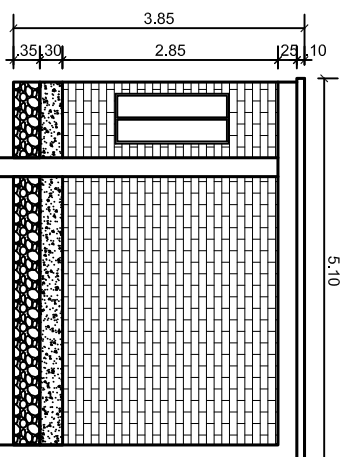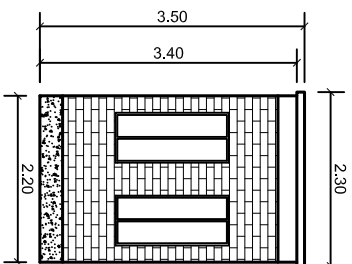

ELEVACION DE CASETA FRONTAL Y POSTERIO
Escala 1:70

UNIVERSIDAD INDIGENA BOLIVIANA
COMUNITARIA INTERCULTURAL
AYMARÁ "TUPAK KATARI"

PROYECTO:
CONSTRUCCION DE FRONTS DE INGRESO
UNIBOL-TK WARISATA

Lugar:
WARISATA
Municipio:
ACHACACHI

Unidad:
SERVICIOS GENERALES E INFRAESTRUCTURA
Elaborado por:
ING. RODRIGO INZO ALMONOCH
Plano:
Enfermería


Fecha:
ABRIL-2021
Escala:
INDICADA



2021

VISTA DE PERSPECTIVA



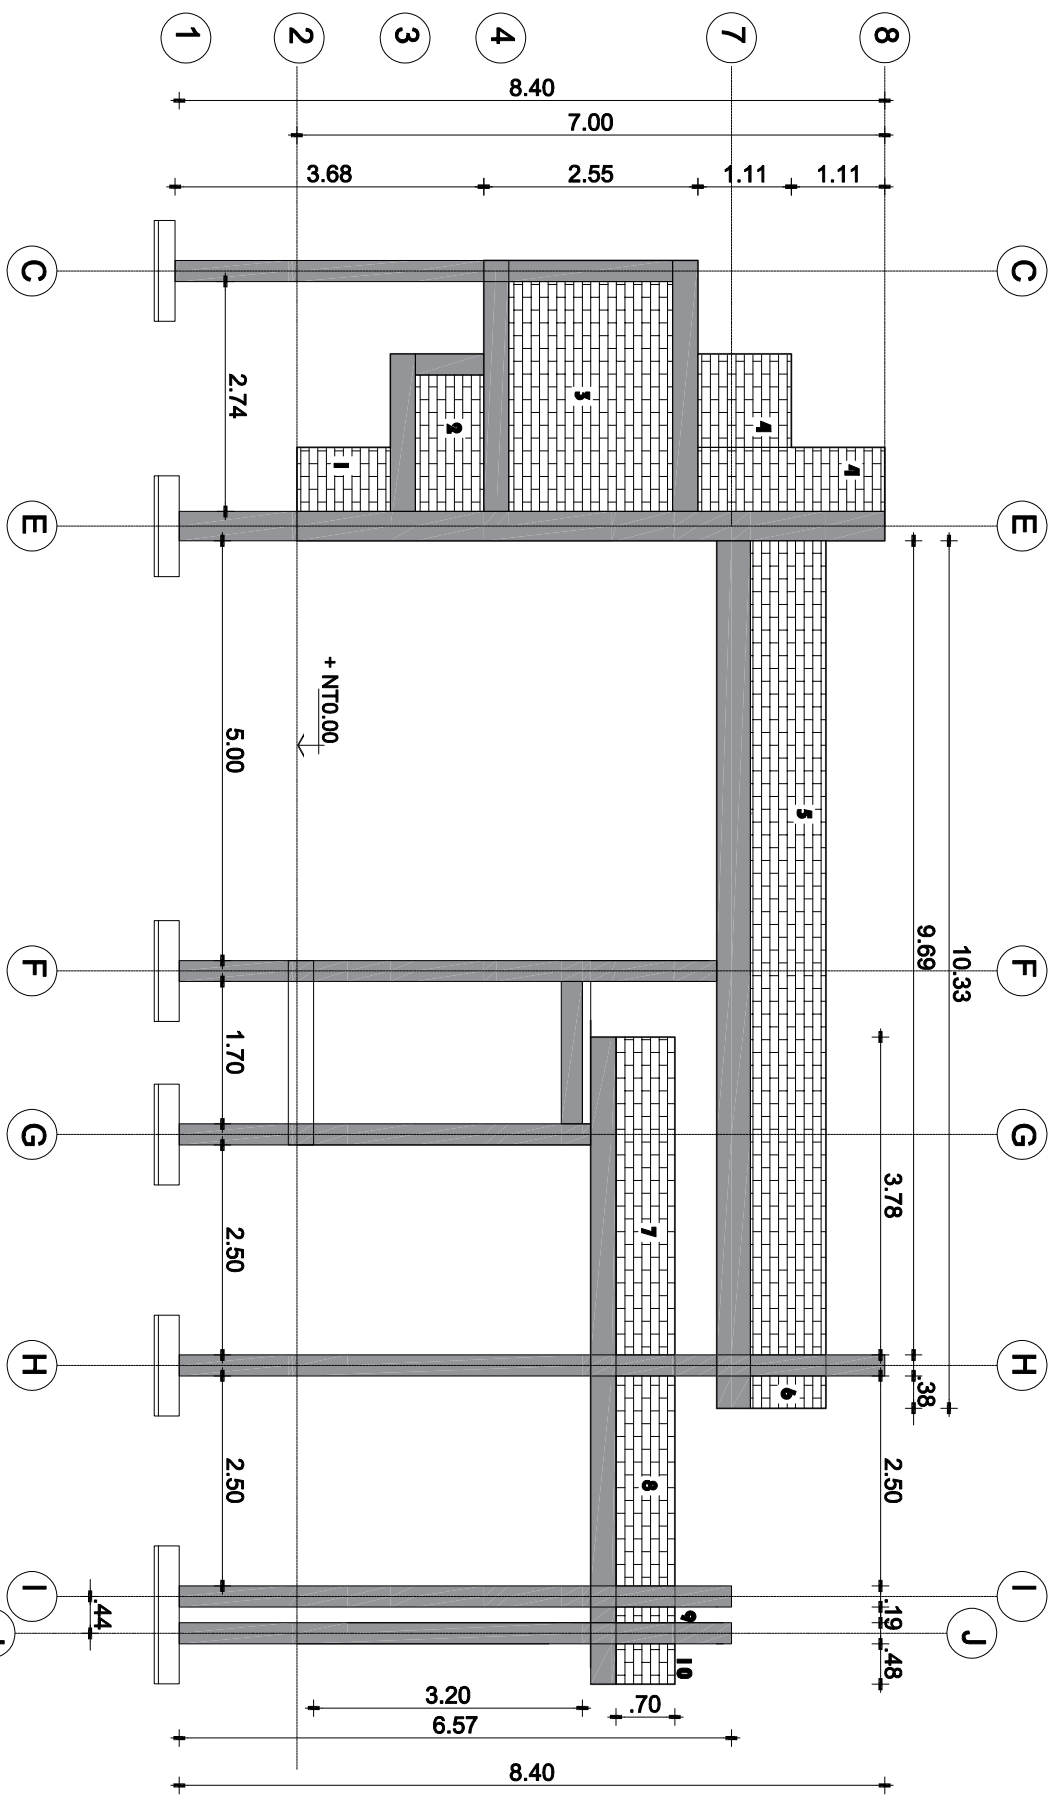

DIMENSIONES FRONTAL DE FRONTS
 Escala 1:90



UNIVERSIDAD INDIGENA BOUVIANA COMUNITARIA INTERCULTURAL AYMARÁ "TUPAK KATARI"	
PROYECTO: CONSTRUCCION DE FRONTS DE INGRESO UNIBOL-A-TIK WARISATTA	
Lugar: WARISATTA	Unidad: SERVICIOS GENERALES E INFRAESTRUCTURA
Municipio: ACHAQOCHI	Elaborado por: ING. RODRIGO INZO AINOCOA
	Plano: Entfermeria
Fecha: ABRIL-2021	Escala: INDICADA
<div style="text-align: center;"> </div>	